





PERSPEKTIVE von SÜDEN

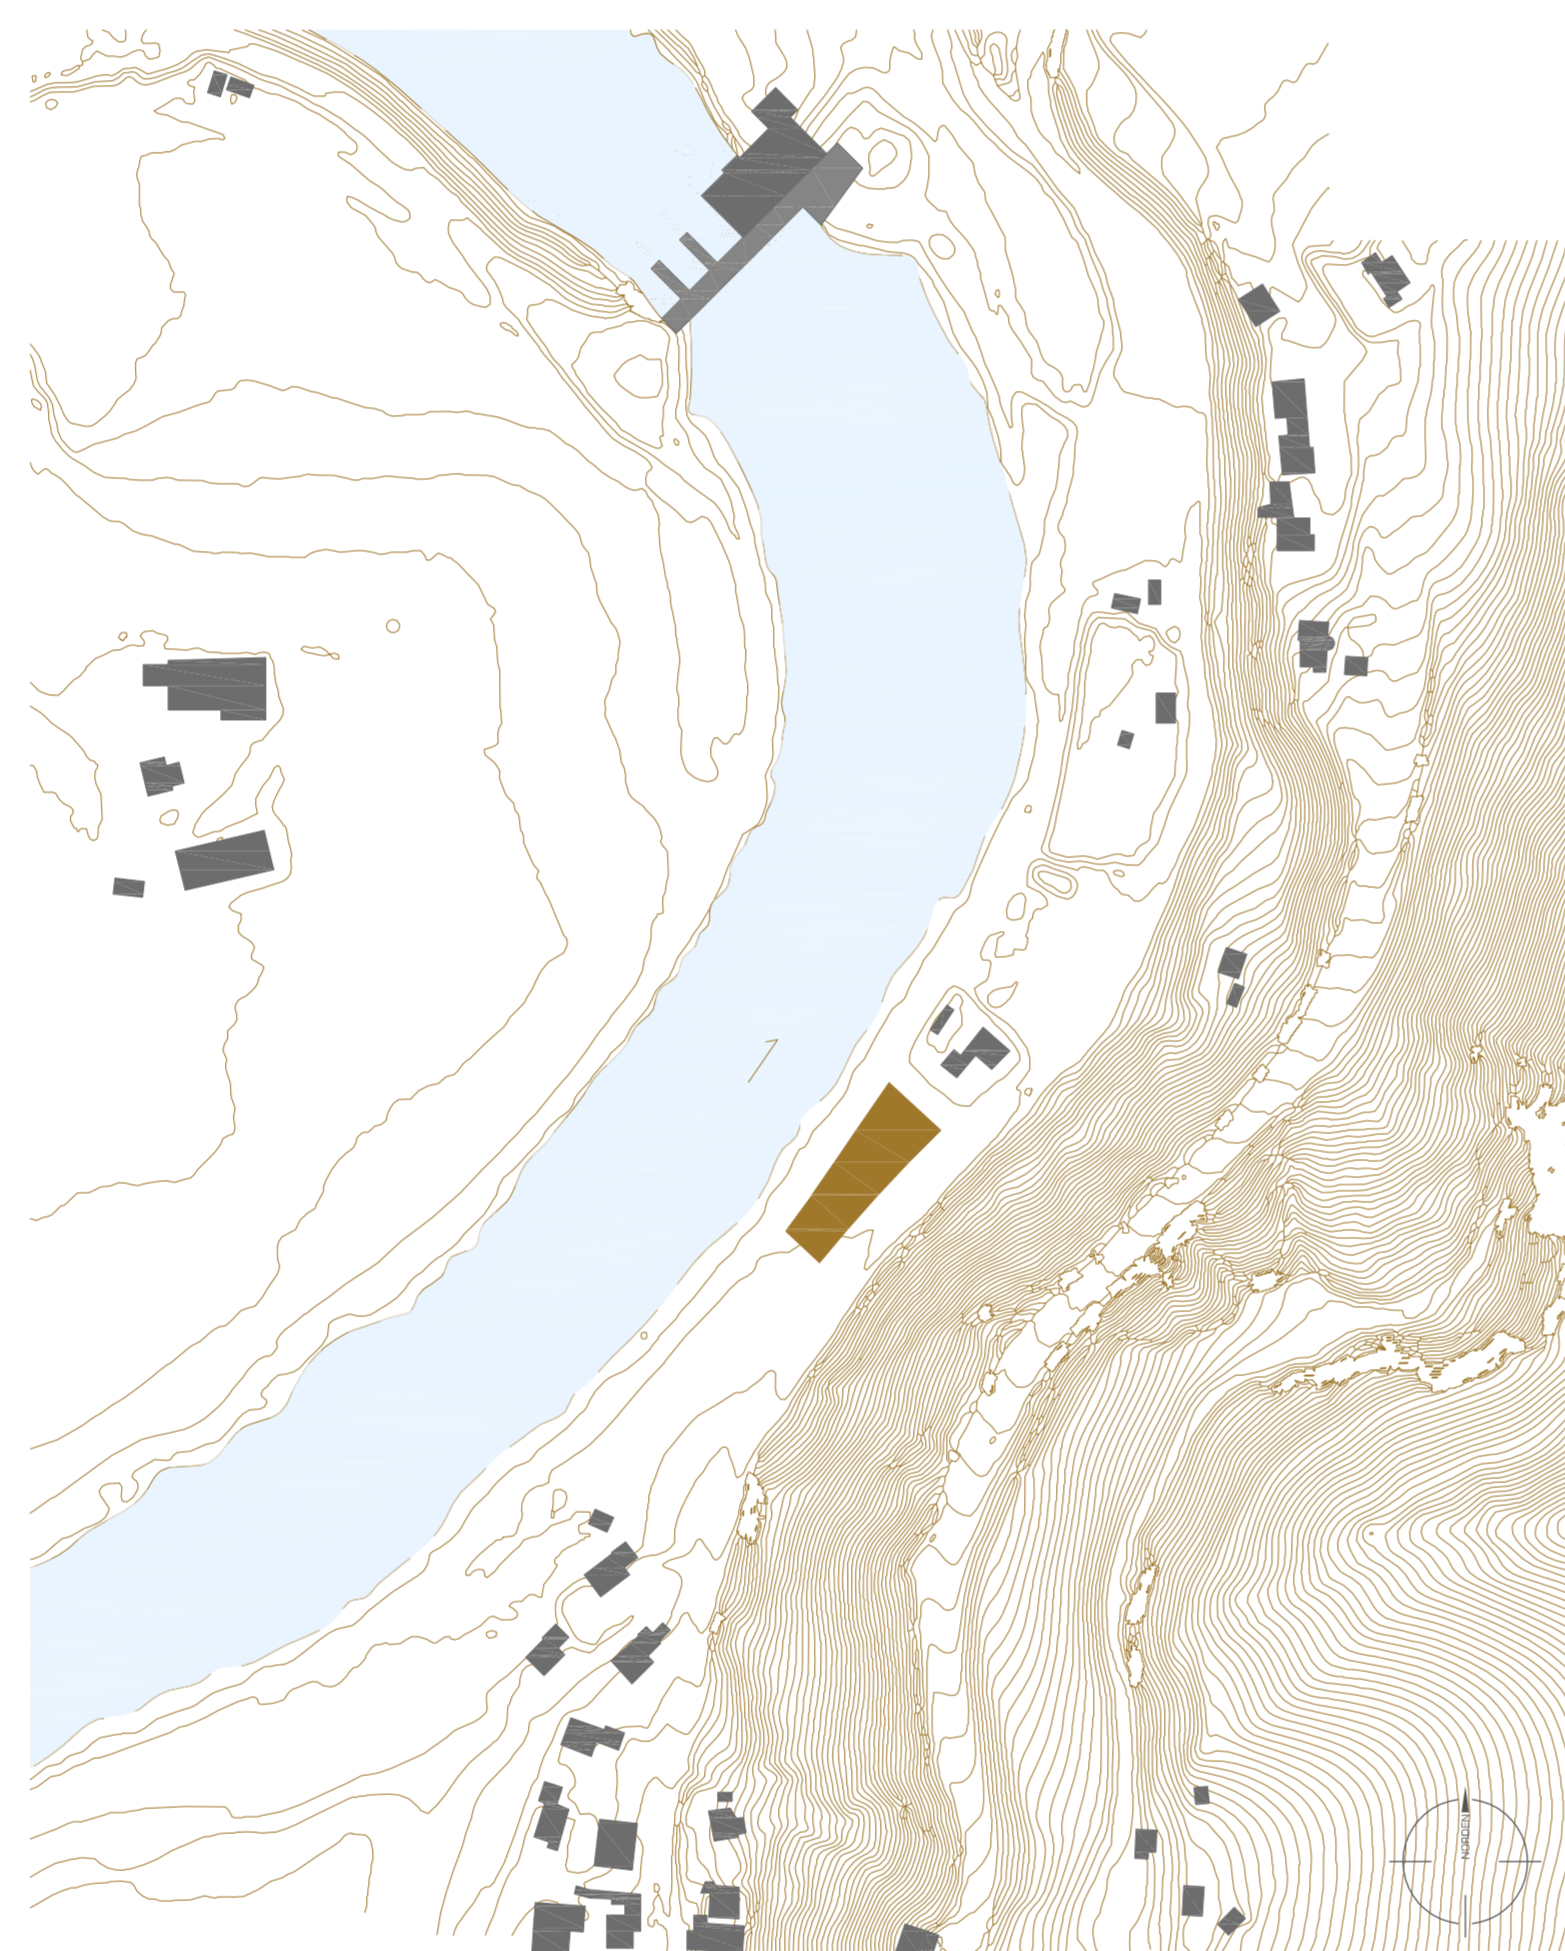

STRUKTURPLAN M 1:2000

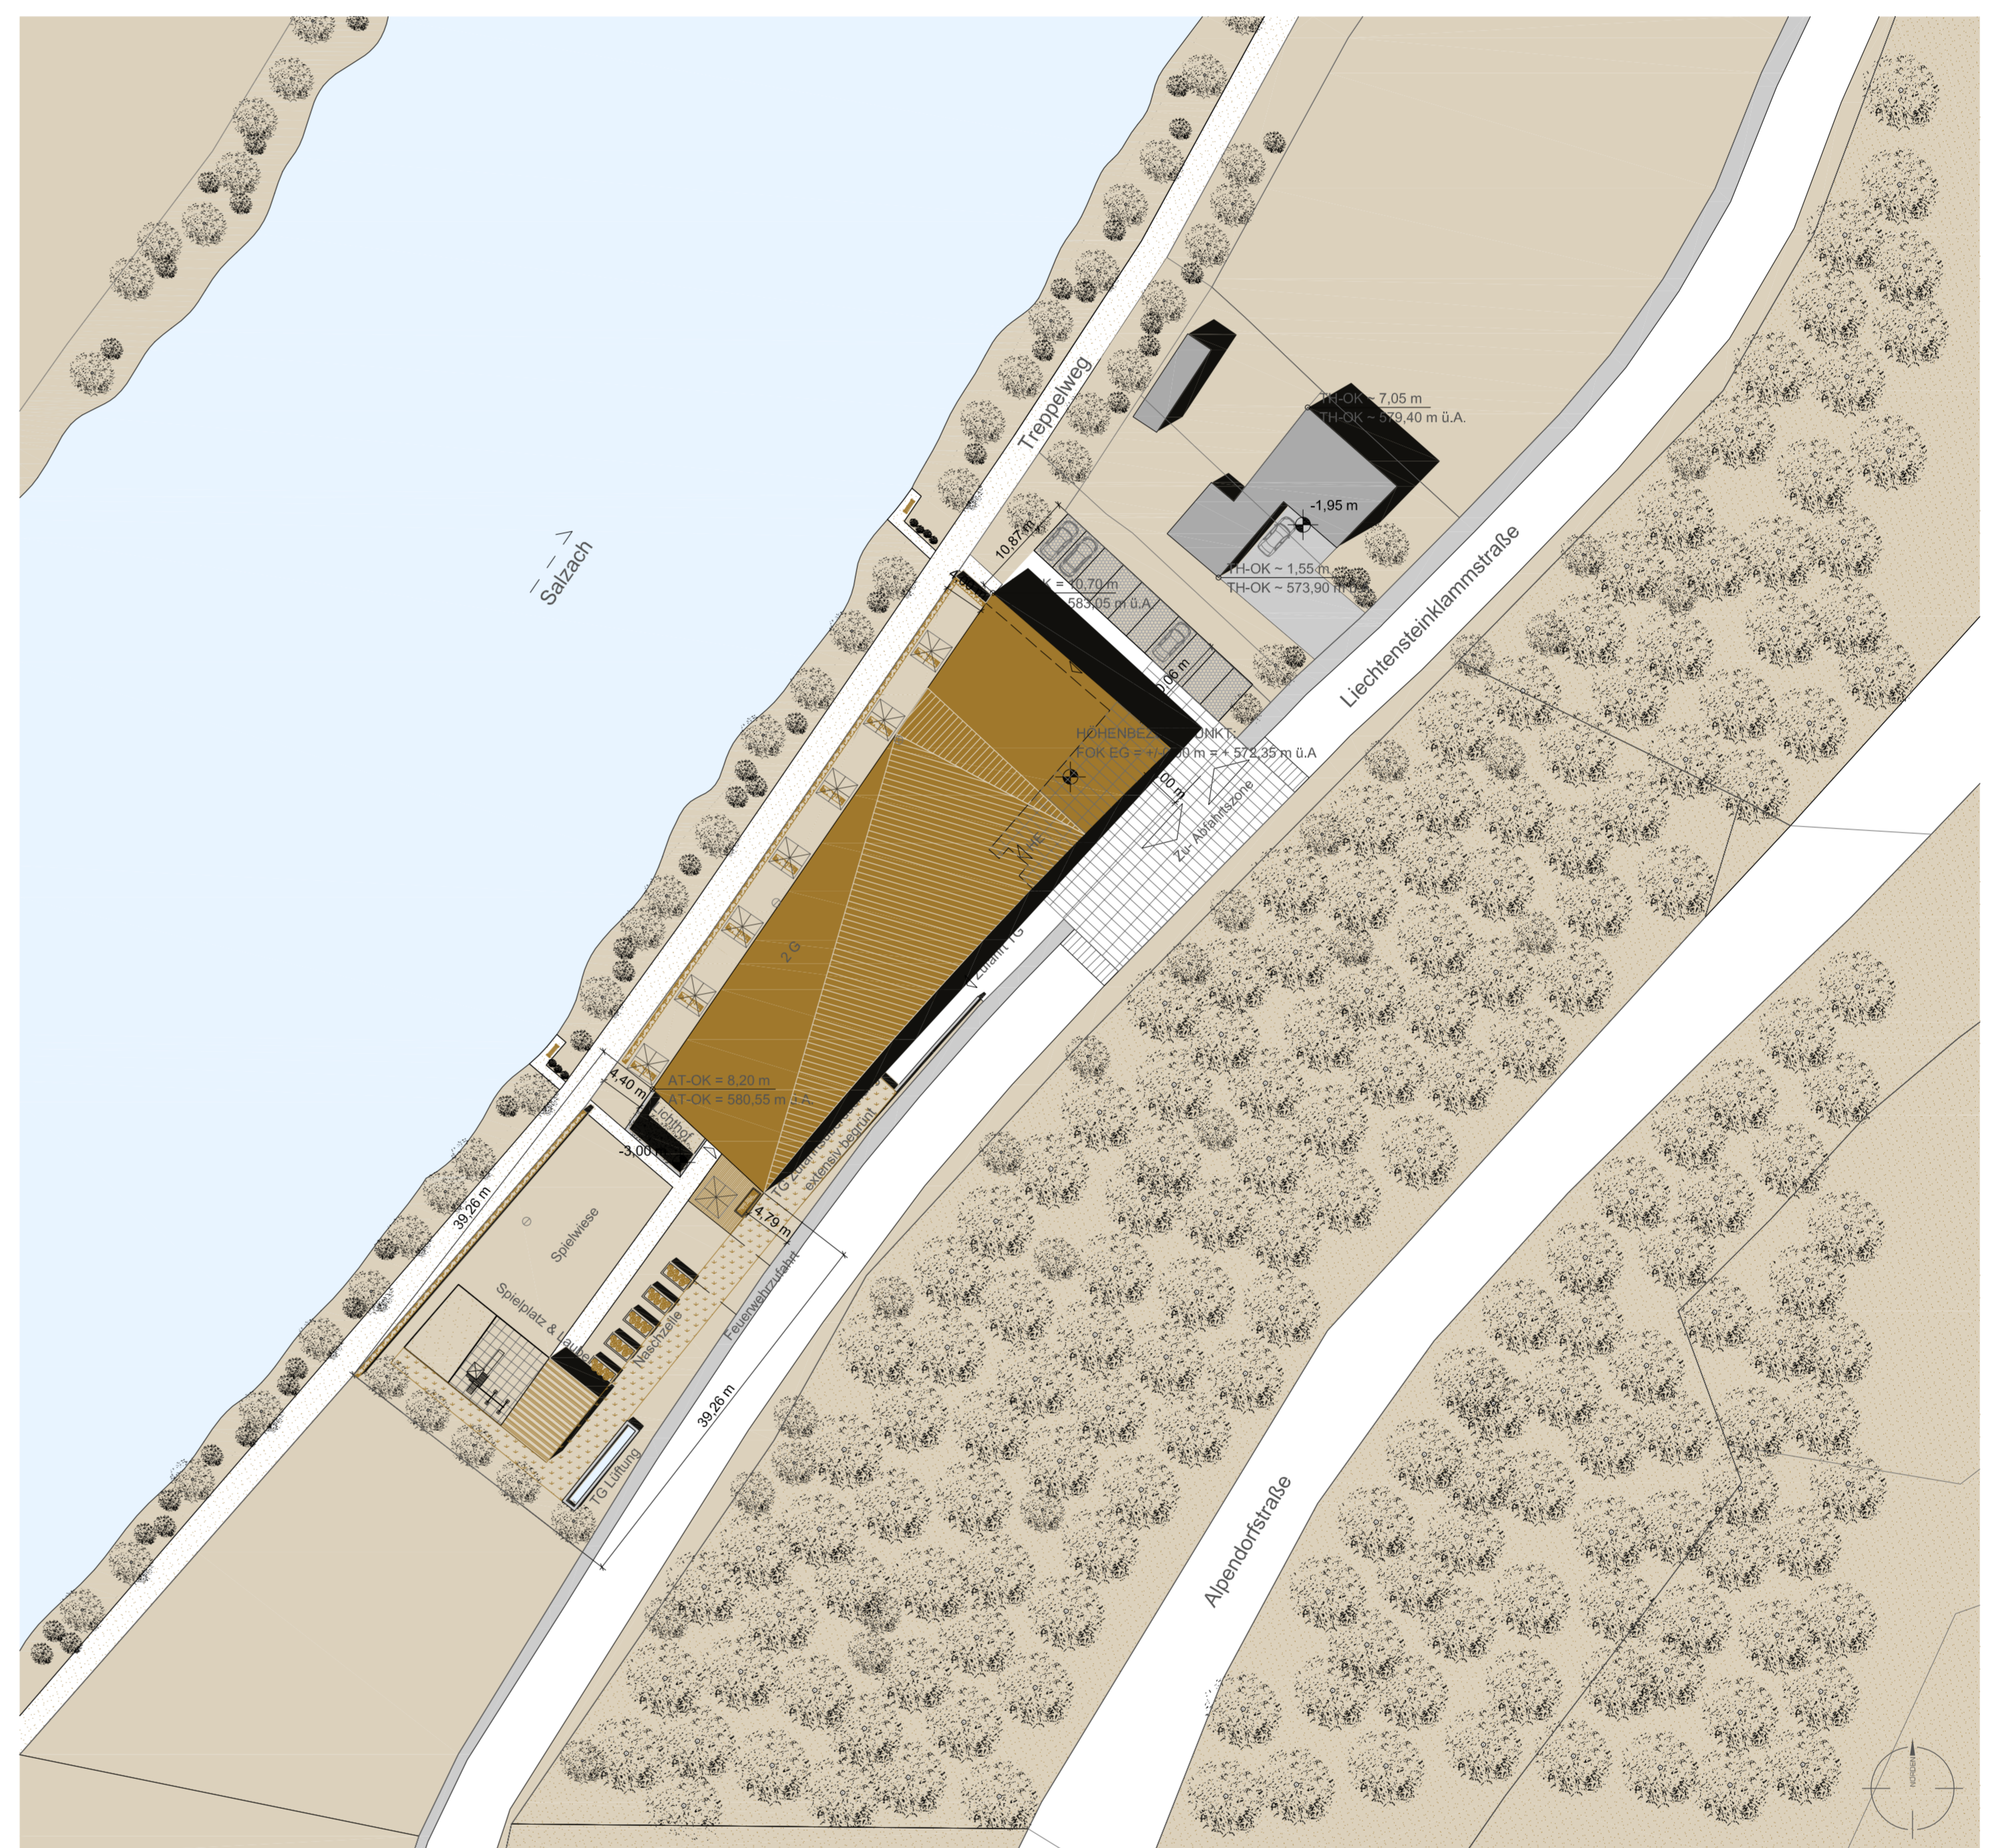

LAGEPLAN M 1:500



ANSICHT Nord-Ost M 1:200



ANSICHT Süd-Ost M 1:200



ANSICHT Nord-West M 1:200



ANSICHT Süd-West M 1:200